


CONCERTATION NPNRU PLEIN CIEL

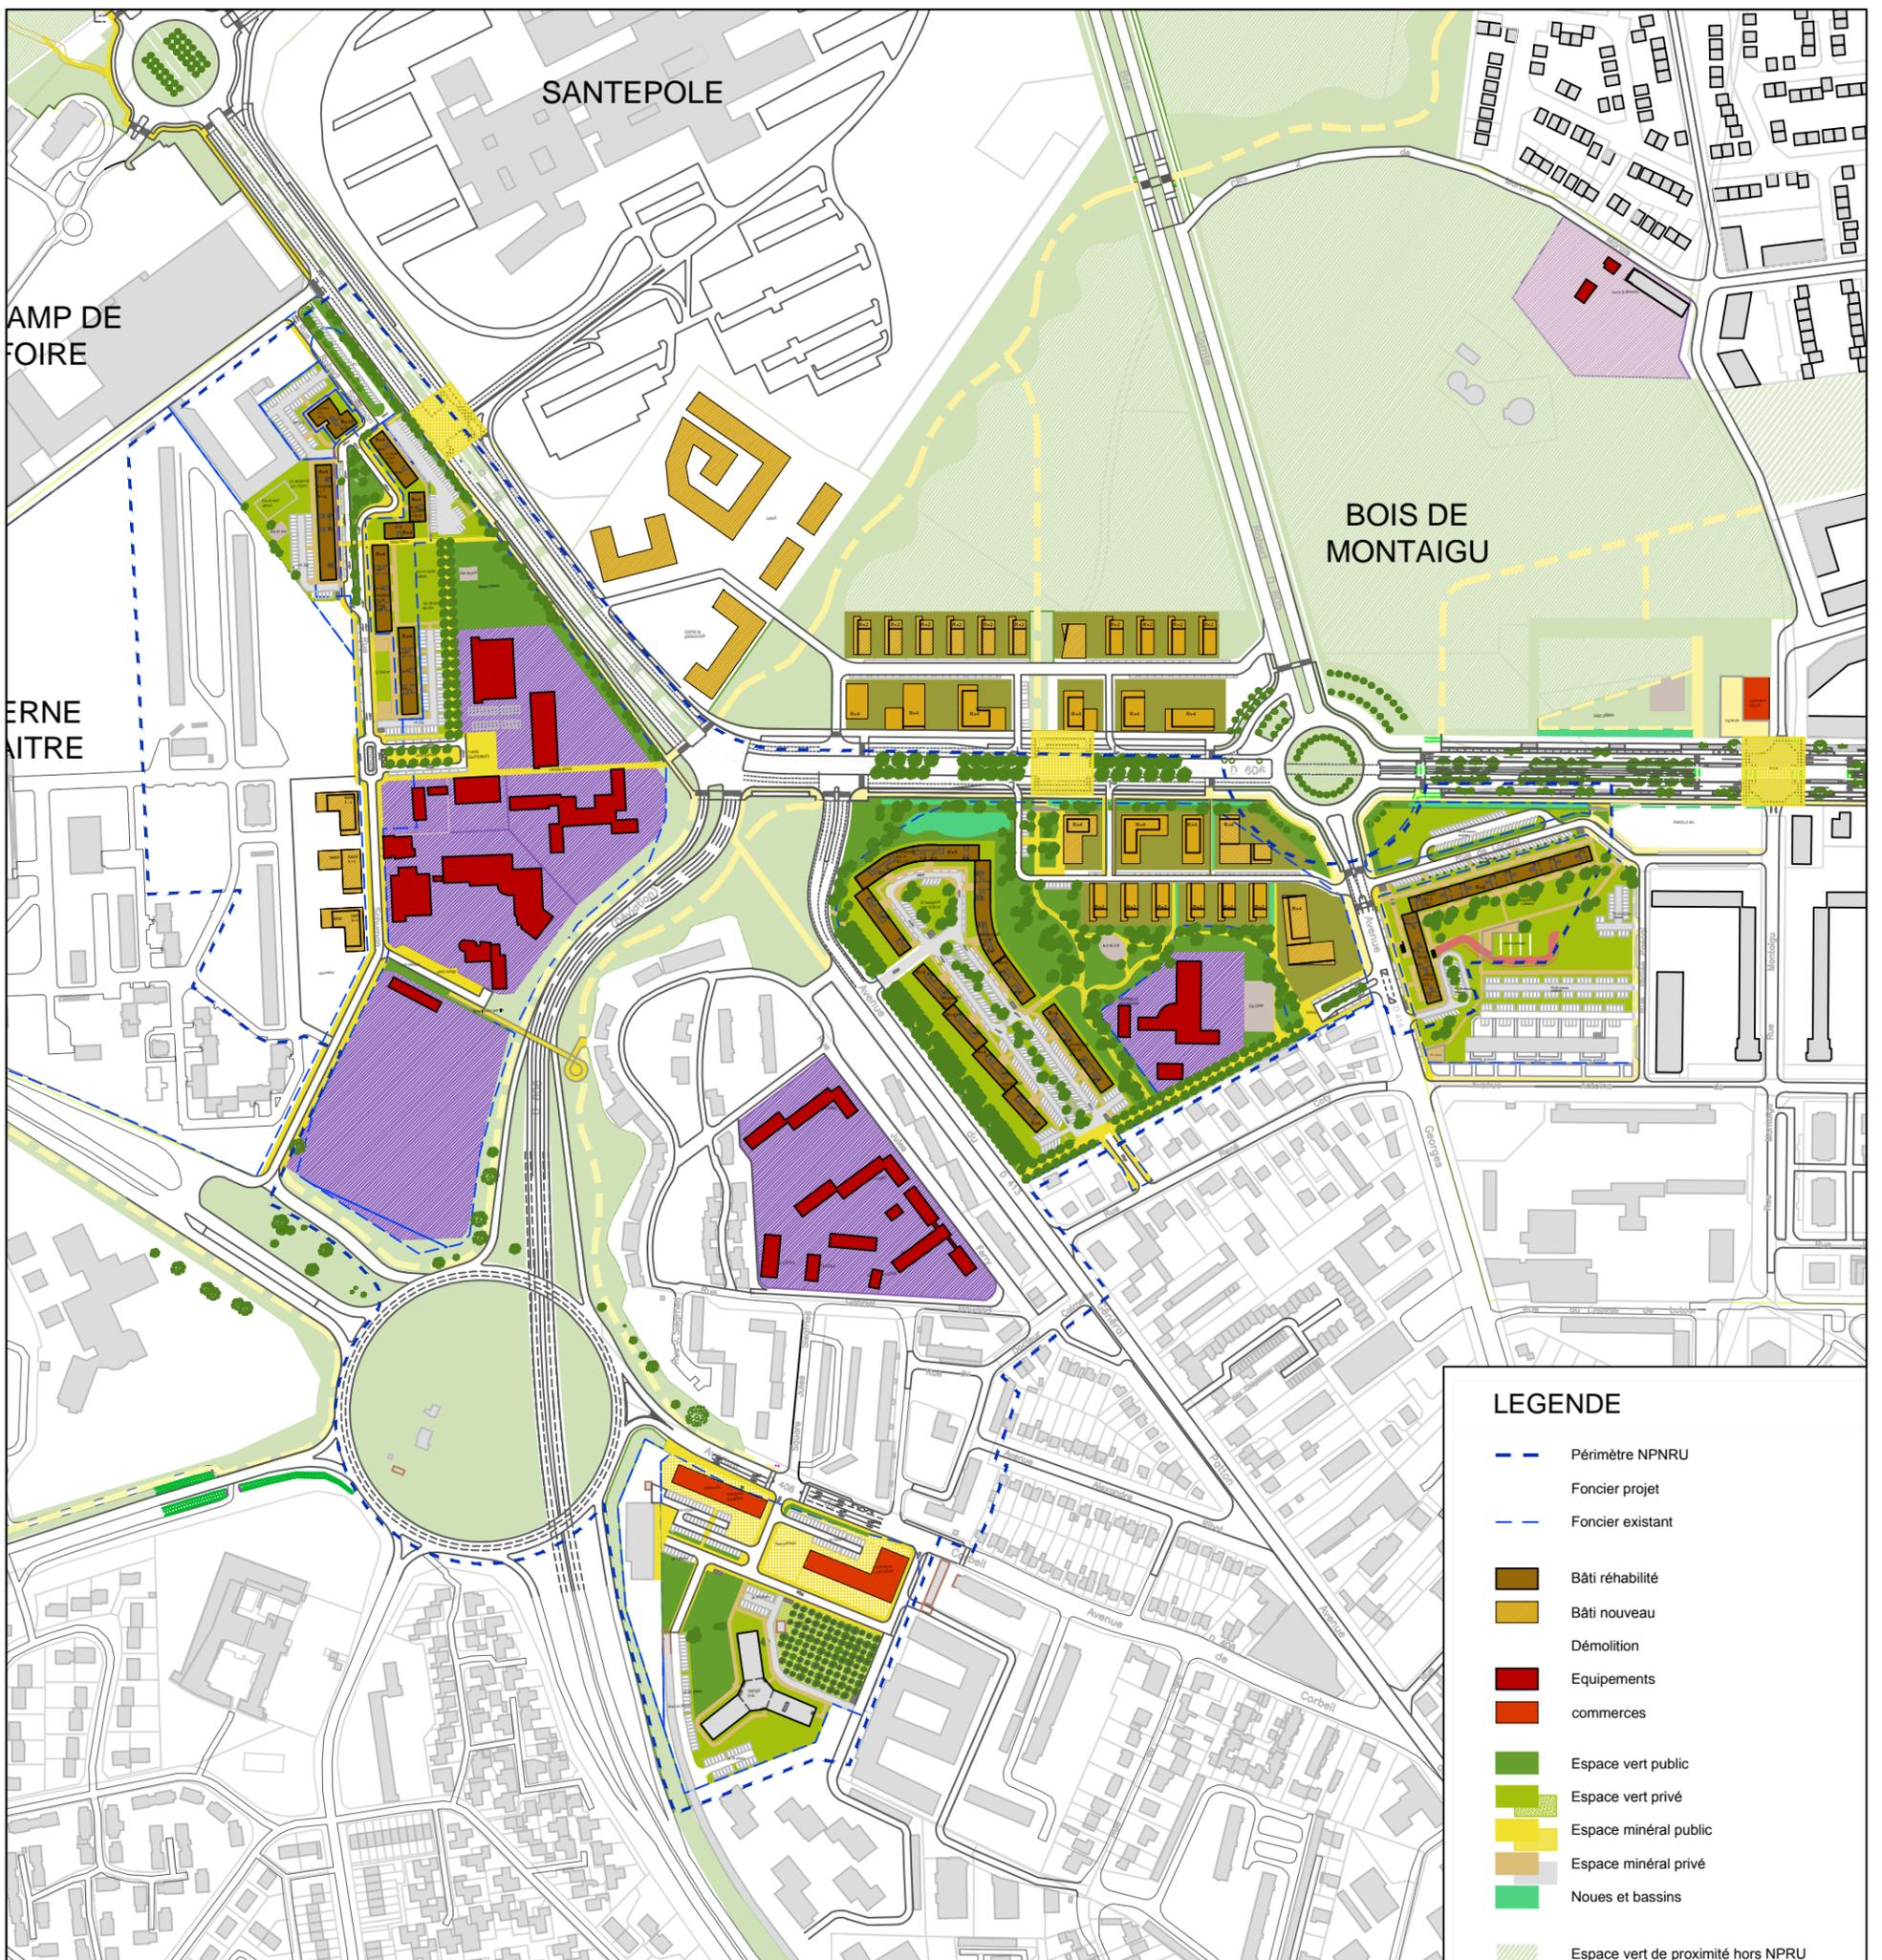

LEGENDE

- — — Périmètre NPNRU
- — — Foncier projet
- — — Foncier existant
- Bâti réhabilité
- Bâti nouveau
- Démolition
- Equipements
- commerces
- Espace vert public
- Espace vert privé
- Espace minéral public
- Espace minéral privé
- Noues et bassins
- Espace vert de proximité hors NPNRU
- Espace vert à requalifier hors NPNRU
- Espace piéton public financé hors NPNRU
- Liaisons douces à réaliser hors NPNRU