RESEAUX D'EAU POTABLE

RESEAUX COMMUNAUX

- BRUTE
- REFOULEMENT
- RESERVOIR
- FEEDER
- ELEVATION 1
- ELEVATION 2
- ELEVATION 3

RESEAUX SYNDICAUX

- BRUTE
- REFOULEMENT
- RESERVOIR
- FEEDER
- ELEVATION 1
- ELEVATION 2
- ELEVATION 3

- BOUCHE INCENDIE
- POTEAU INCENDIE
- RESERVE INCENDIE
- PUITS / FORAGE
- CAPTAGE
- STATION DE REPRISE
- STATION DE TRAITEMENT
- VANNE
- VANNE ELECTRIQUE
- VANNE QUART DE TOUR
- REGULATEUR DEBIT
- REGULATEUR AMONT
- REGULATEUR AVAL
- DETENDEUR
- POSTE DE RECHLORATION
- RESERVOIR AU SOL
- RESERVOIR SUR TOUR
- COMPTEUR
- CAPTEUR DE PRESSION
- CLAPET
- DECHARGE
- VENTOUSE
- DEBIMETRE
- BORNE FONTAINE
- VIDANGE
- PURGE
- PLAQUE PLEINE
- JOKER
- CHLORATION
- PROTECTION CATHODIQUE SOUTIRAGE
- PRISE DE POTENTIEL
- JOINT ISOLANT
- BOUCHE DE LAVAGE
- BALLON
- CHEMINEE
- CONE
- CONNEXION
- ANODE REACTIVE
- SOUPAPE
- PLAQUE DE REDUCTION
- BRISE CHARGE
- BRANCHEMENT
- ABONNE SENSIBLE
- PHOTO
- CAMERA
- TEXTE
- DESSIN

N O E S

0 50,00m 100,00m 150,00m 200,00m 250,00m

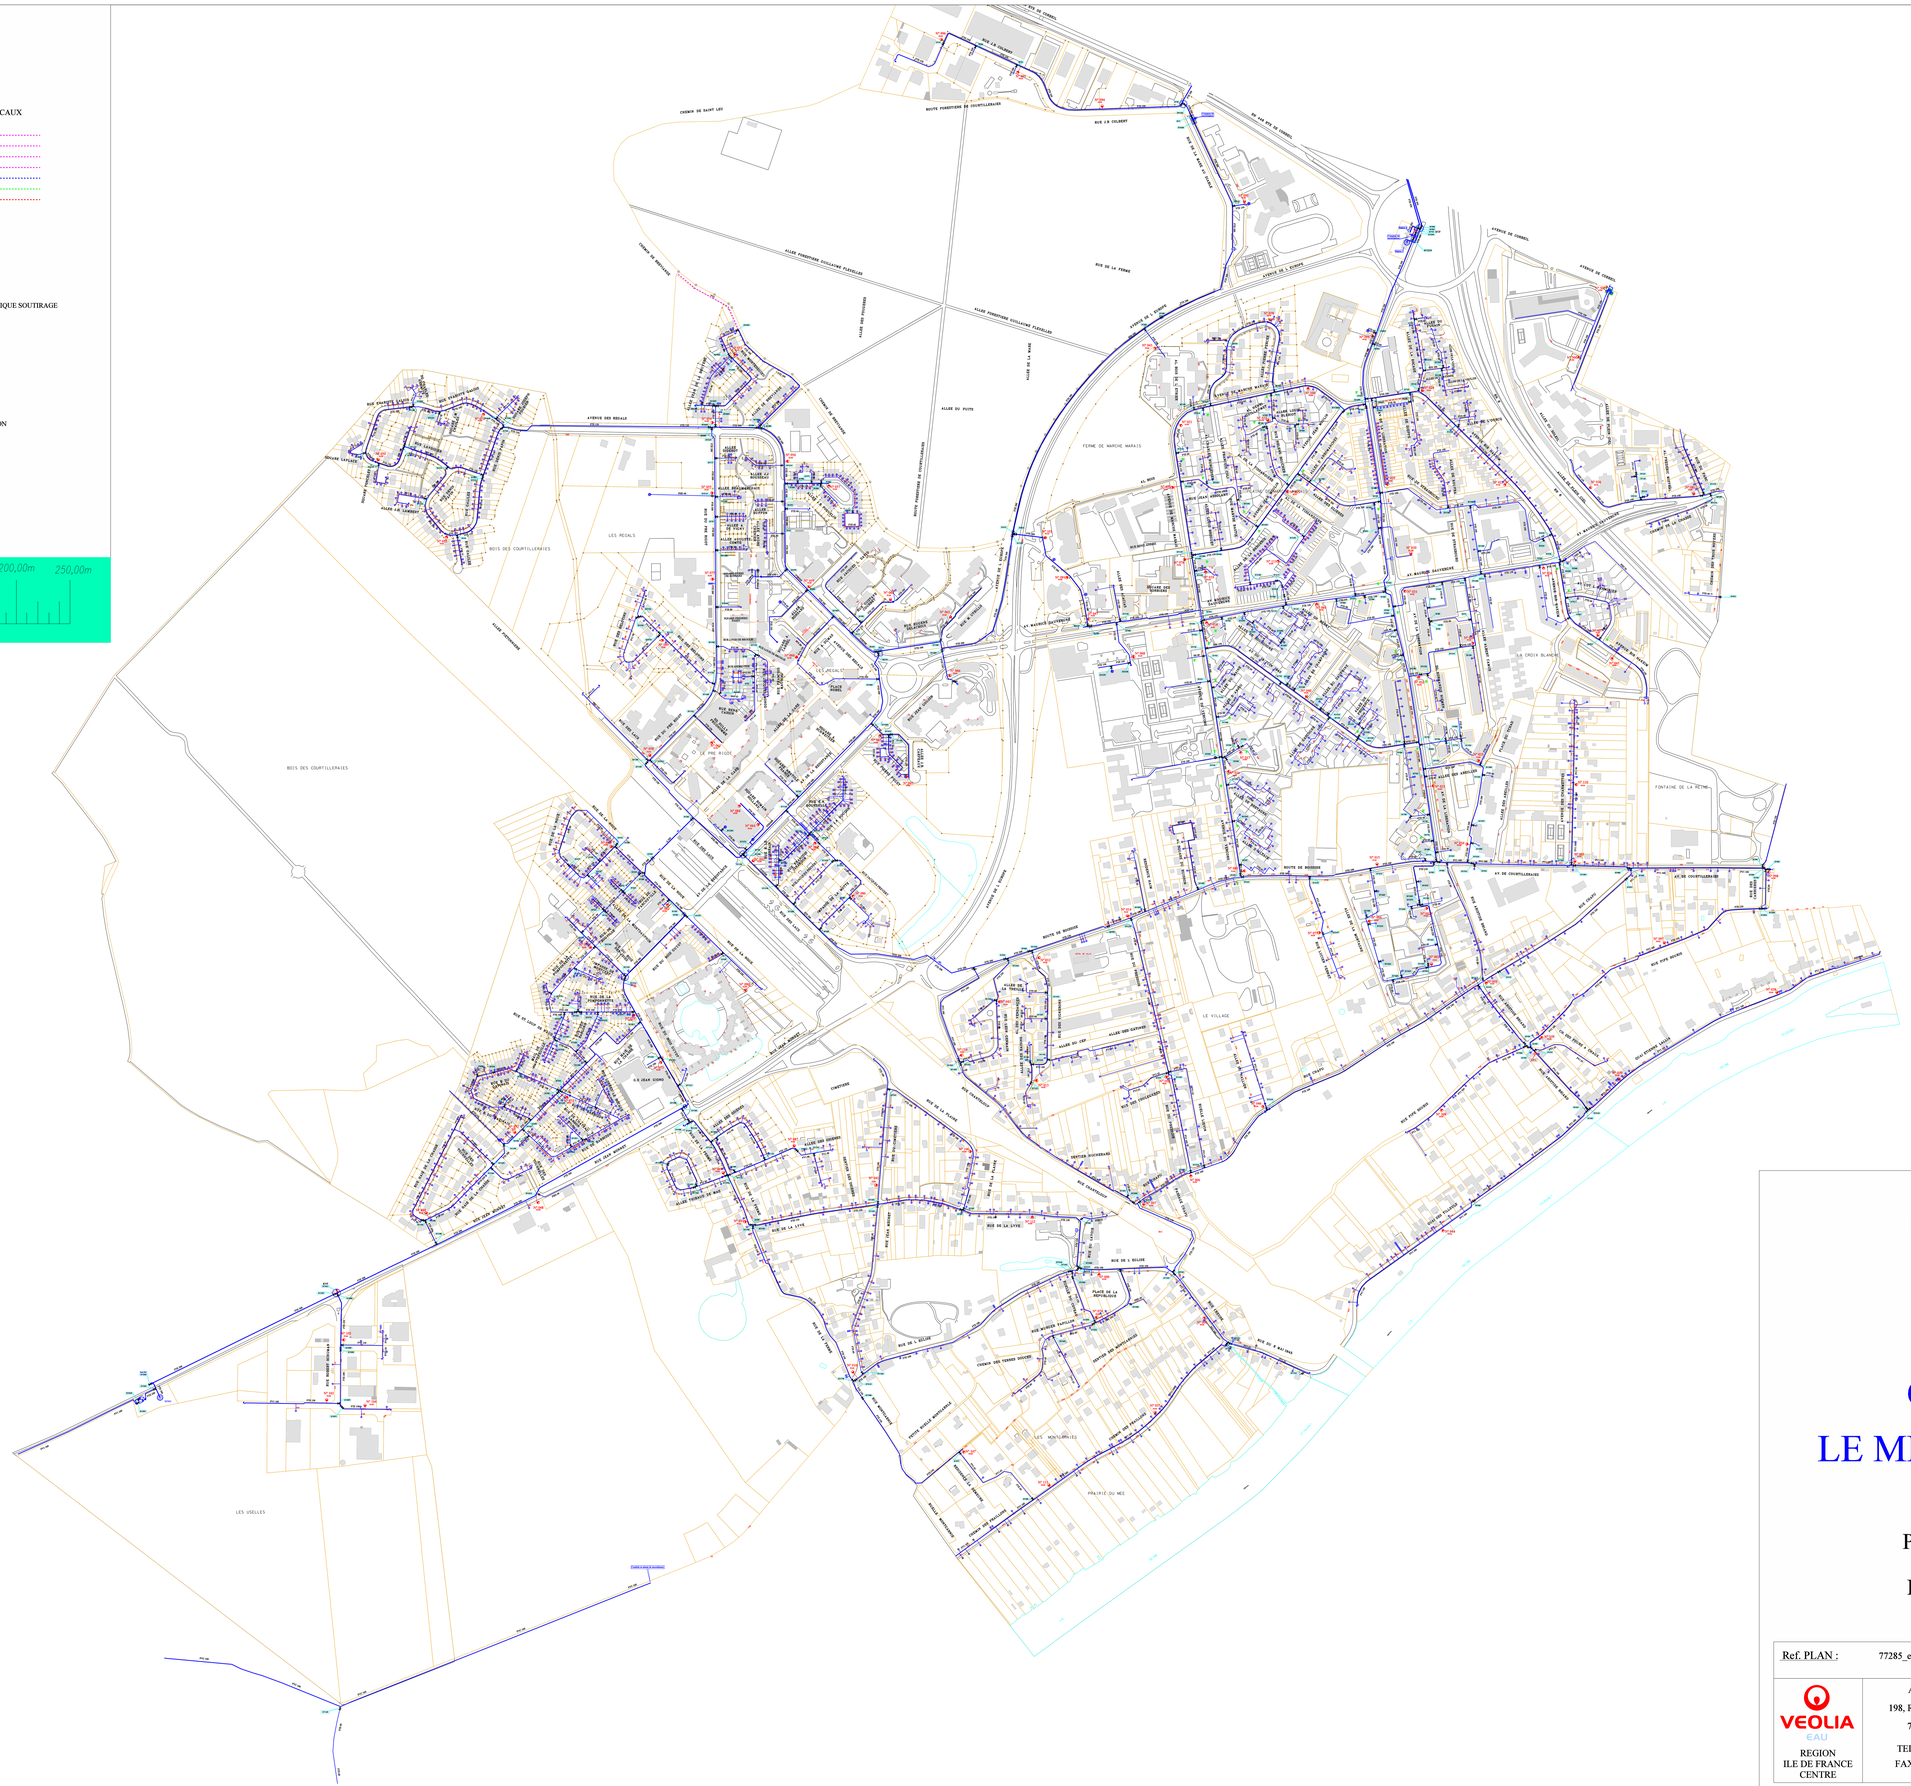
RUE DE CORBEIL
RUE LA CHARRY
ROUTE FORESTIERE DE COURTILLERAIES
RUE J.B COLBERT
CHEMIN DE SAINT LEU
ALLEE FORESTIERE EUCALYPTUS PARCELLAIRE
RUE DE LA FERME
AVENUE DE CORBEIL
AVENUE DES REGALS
CHEMIN DE BRIEGNAS
ALLEE DU PUITS
ALLEE DE LA MARE
FERME DE MARCHE MARAIS
BOIS DES COURTILLERAIES
LES REGALS
LE PREGUIL
LE PRE BIJOU
LE VILLAGE
LE CROIX BLANCHE
FONTAINE DE LA REINE
LES USELLES
PRAIRIE DU MEE
LES MONTGRELLES
CIMETIERE
RUE DE LA LYRE
RUE DE L'EGLISE
RUE DE LA PLAINE
RUE DE LA MAIRIE
RUE DU 8 MAI 1945
RUE DU MOULIN FOULON
RUE DE MEUNG
RUE DU PONT
RUE DES ROSES
RUE DU CHAMP
RUE DES ARBRES
RUE DU BOIS
RUE DE LA VALLEE
RUE DU PONT DORMOY
RUE DU PONT DE BOIS
RUE DES ROSES
RUE DES ARBRES
RUE DU CHAMP